





voorgevel

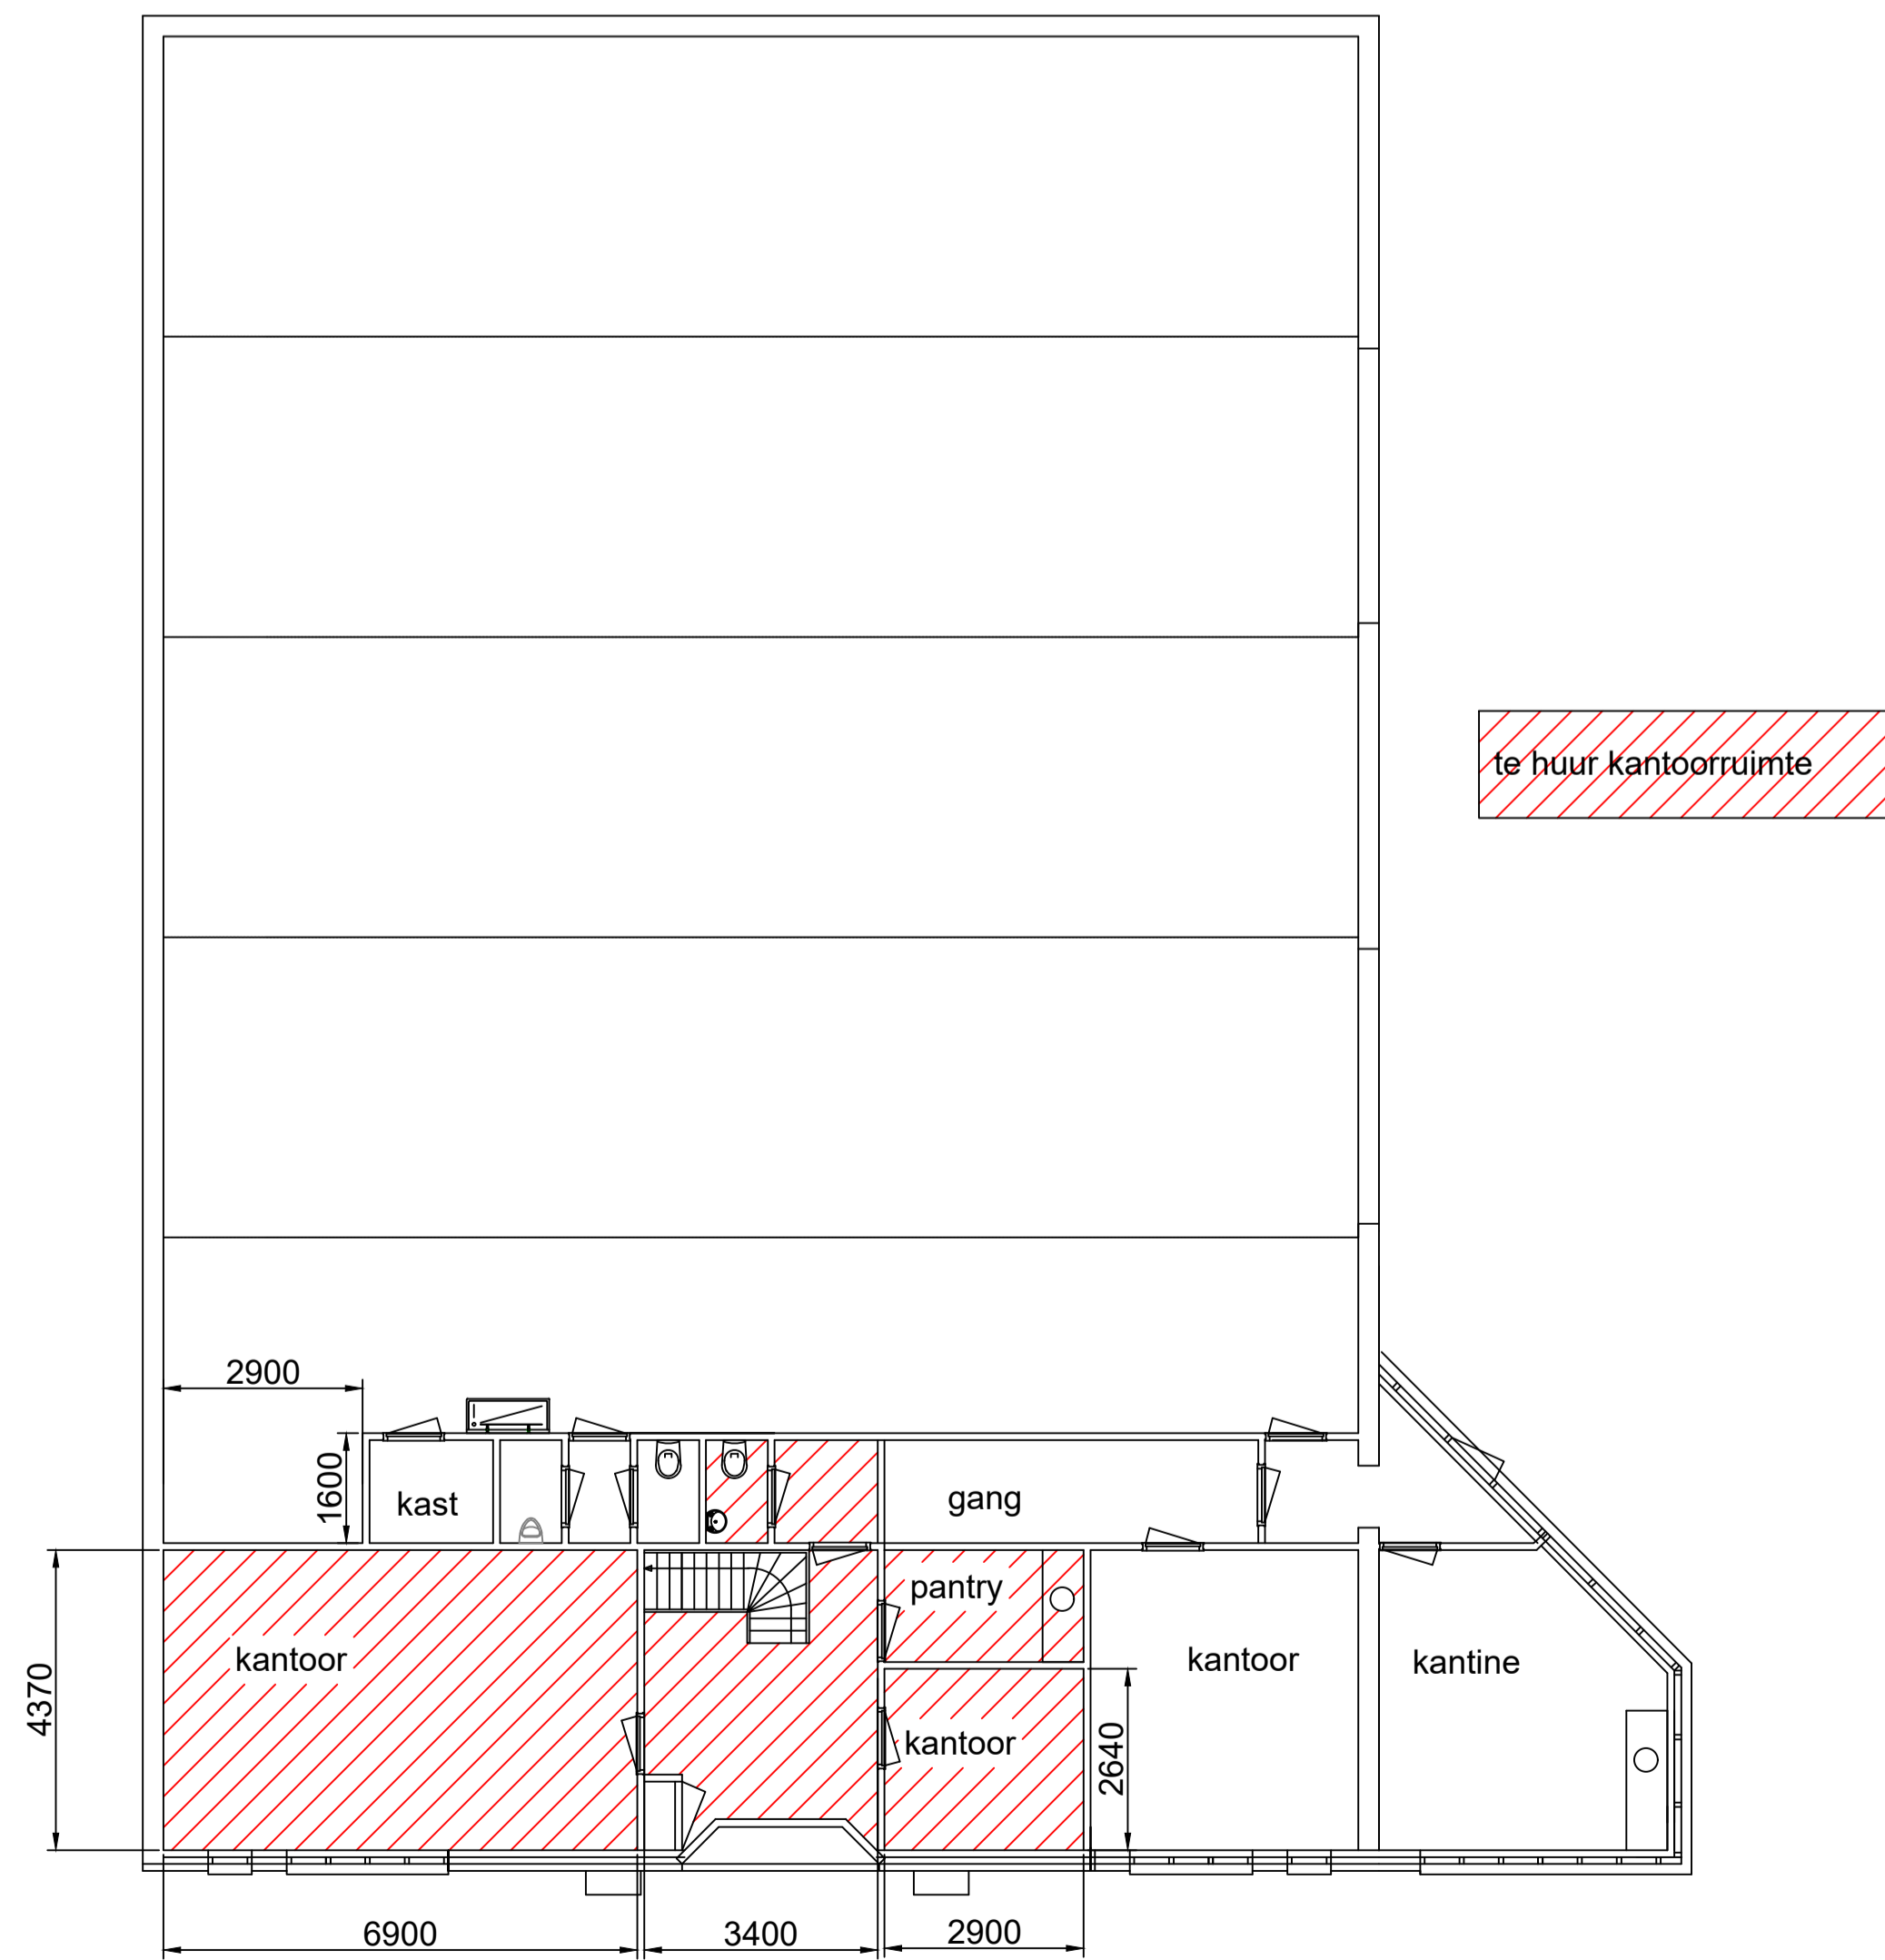

begane grond

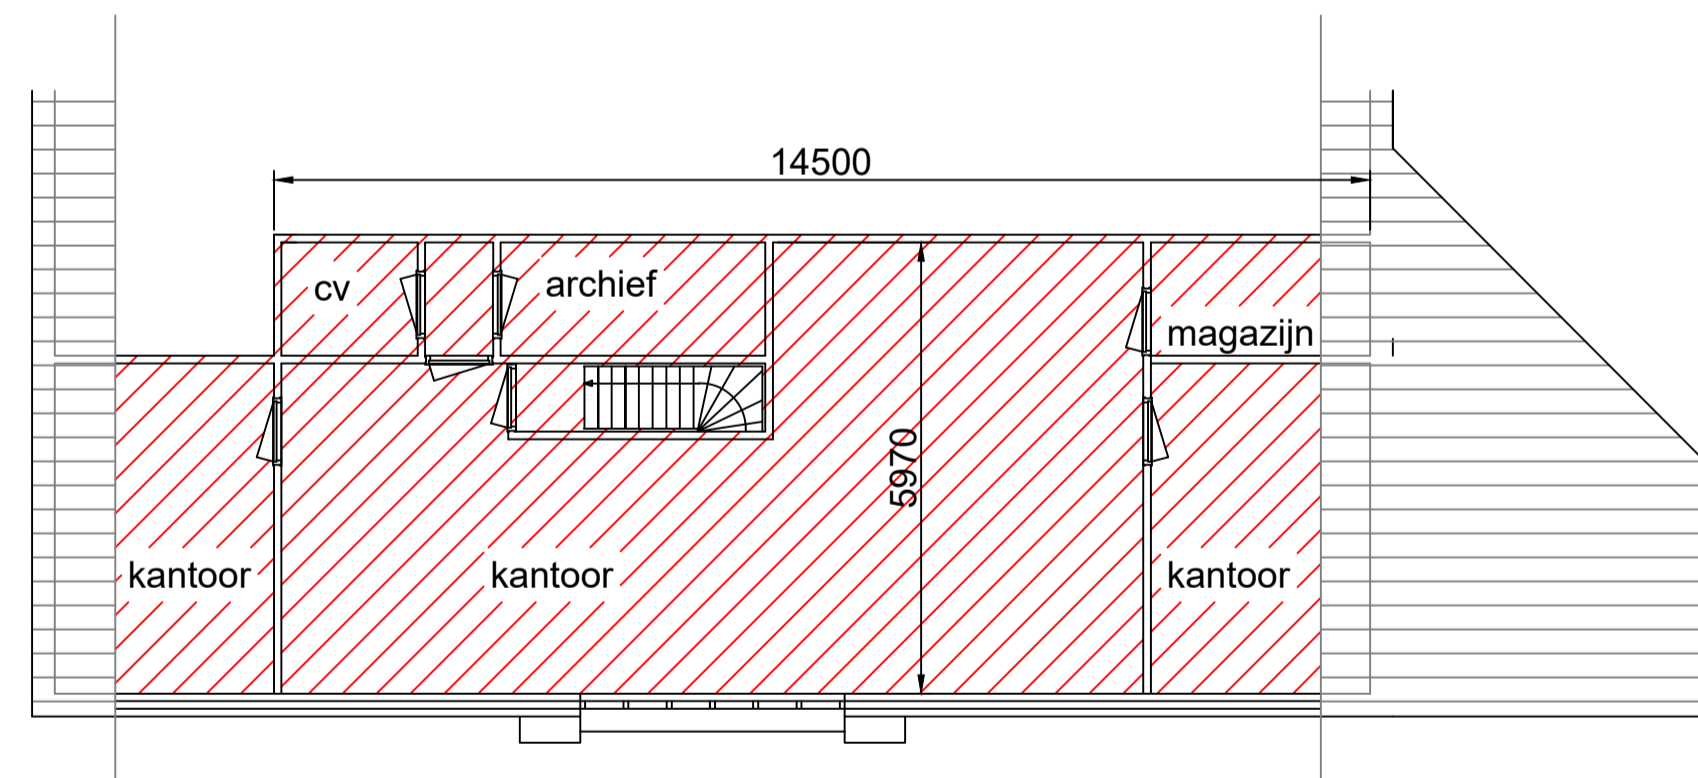

verdieping

copyright Caspar Bouwkundig advies en tekenburo BV
Niets van deze tekening mag worden verspreid of openbaar gemaakt door middel van druk, fotootopy,
microfilm of op welke andere wijze ook, zonder voorafgaande schriftelijke toestemming.

plan : te Huur
 onderdeel: Vlakwater 11 Enkhuizen
 opdrachtgever: Molenaar Vastgoed BV

werknr: 18.003
 schaal: 1:100
 maten in mm
 Get. d.d.: 9-8-2018
 gew: GH dd: .
 Bladnr.: 003-01

caspar
 Bouwkundig advies & tekenburo bv

Walcheren 11
 8245 GL Lelystad
 tel: 0320-795394
 casparholding@kpnmail.nl